



Amt für Digitalisierung, Breitband und Vermessung
Neustadt a.d.Aisch

Parkstraße 10
91413 Neustadt a.d.Aisch

Auszug aus dem Liegenschaftskataster

Flurkarte 1 : 1000


Erstellt am 03.03.2022

Flurstück: 571/65
Gemarkung: Wilhermsdorf

Gemeinde: Markt Wilhermsdorf
Landkreis: Fürth
Bezirk: Mittelfranken

5482088

32625322

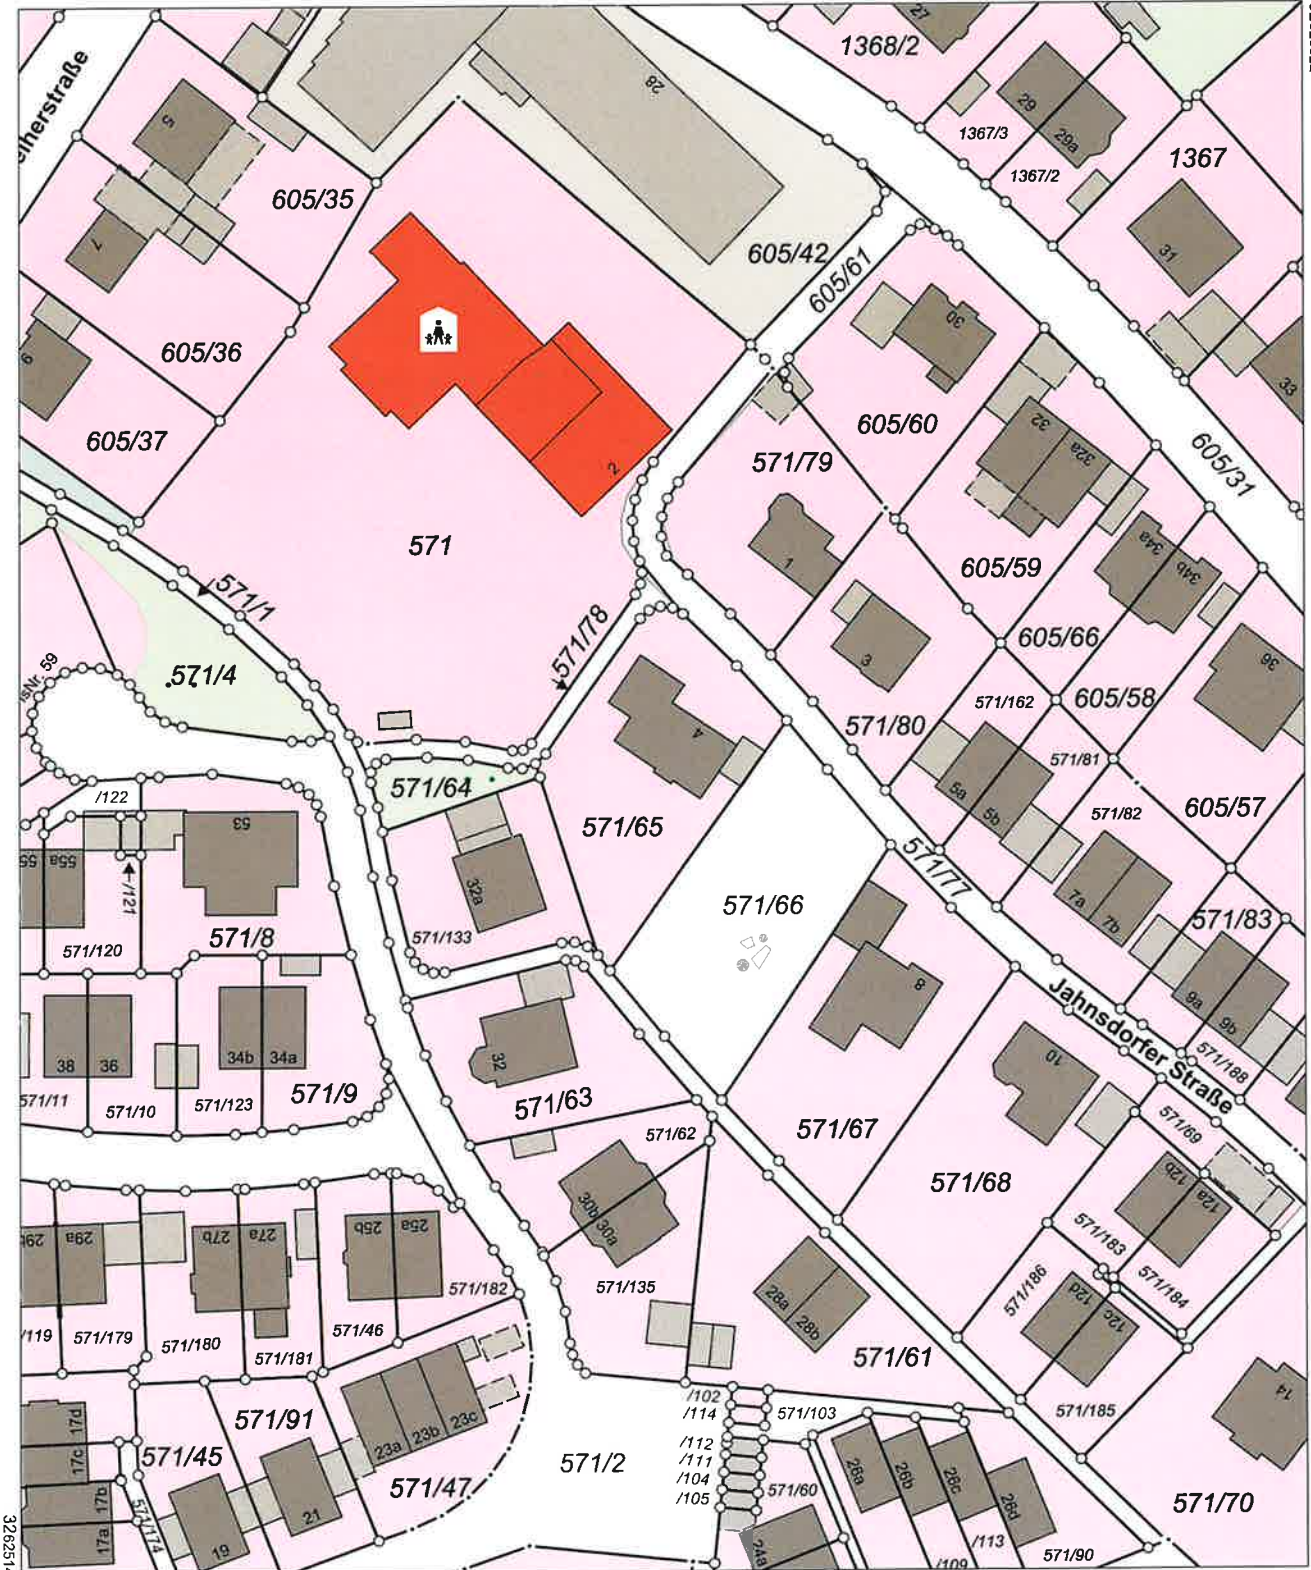

5481868

Maßstab 1:1000 0 10 20 30 Meter

Vervielfältigung nur in analoger Form für den eigenen Gebrauch.
Zur Maßentnahme nur bedingt geeignet.