



Amt für Digitalisierung, Breitband und Vermessung
Neustadt a.d.Aisch

Parkstraße 10
91413 Neustadt a.d.Aisch

Auszug aus dem Liegenschaftskataster

Flurkarte 1 : 1000


Erstellt am 27.05.2023

Flurstück: 960/26
Gemarkung: Großhabersdorf

Gemeinde: Großhabersdorf
Landkreis: Fürth
Bezirk: Mittelfranken

5473327

32630579

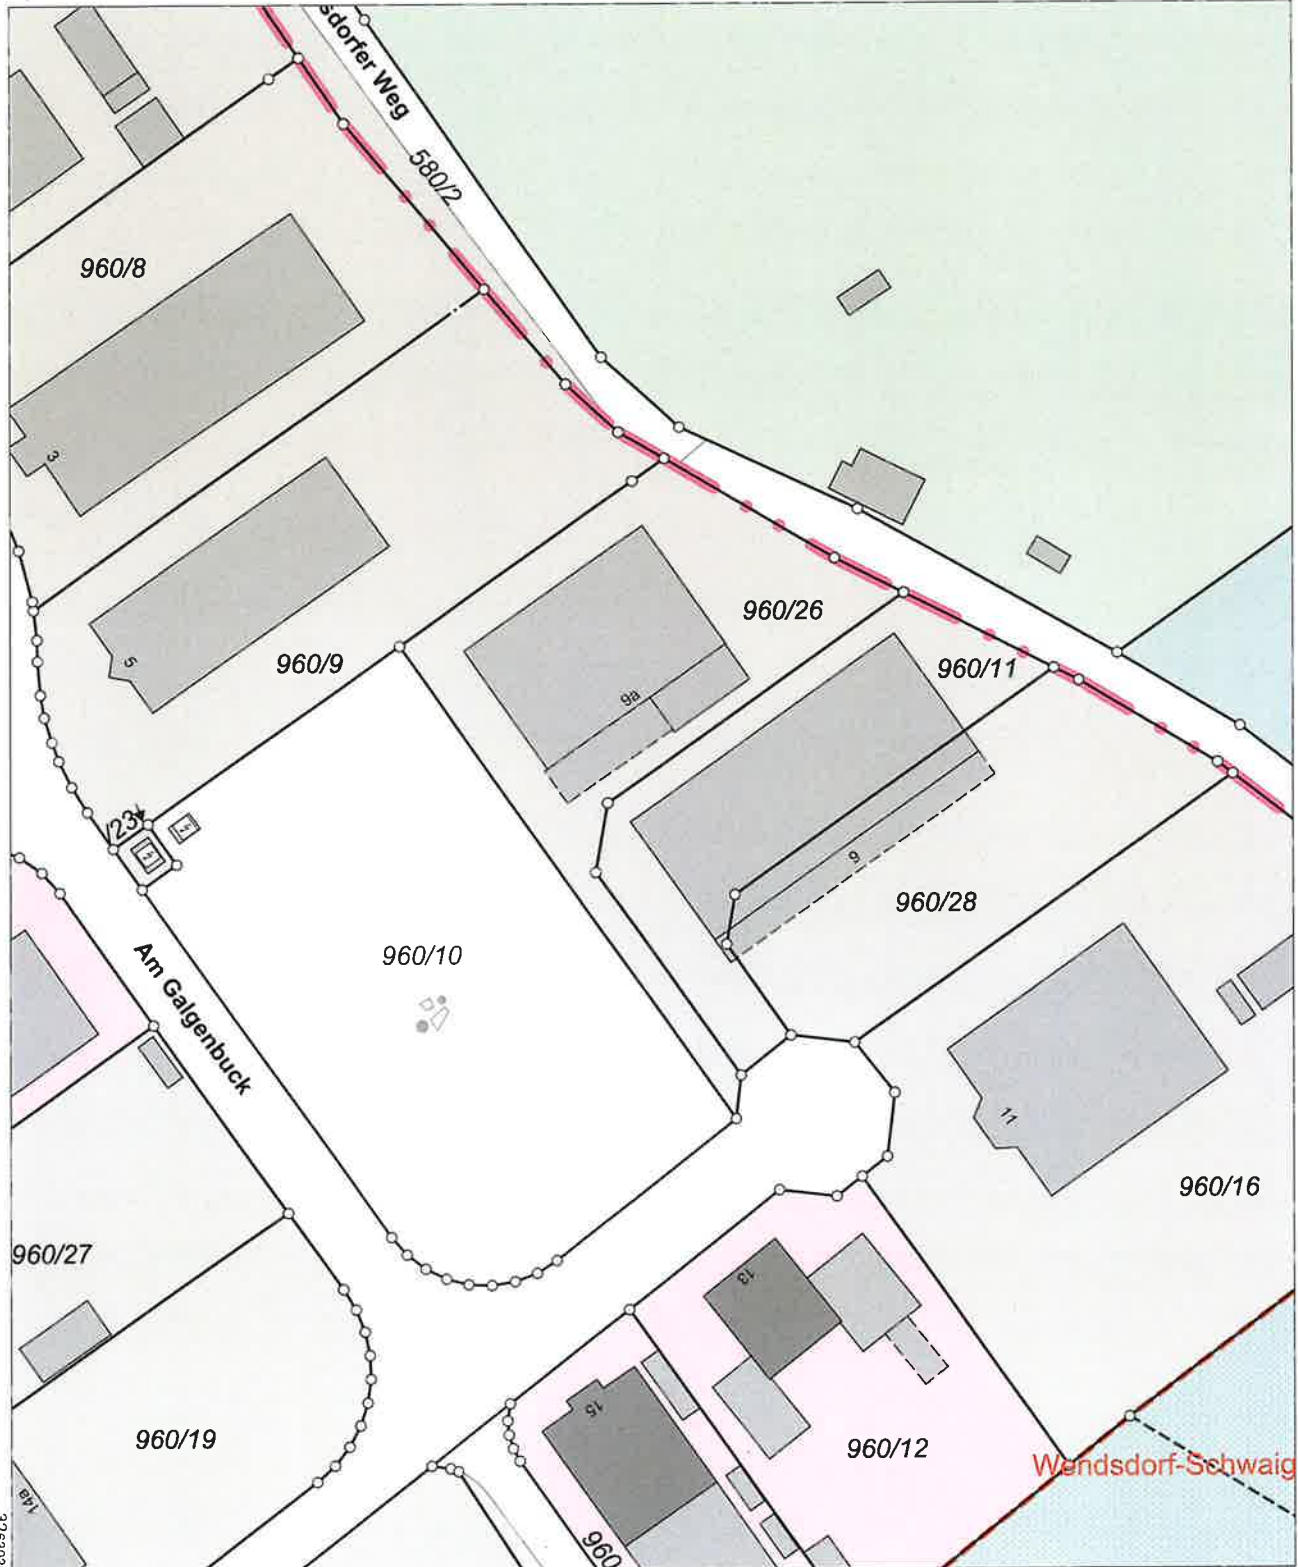

32630399

5473107

Maßstab 1:1000



Meter

Vervielfältigung nur in analoger Form für den eigenen Gebrauch.
Zur Maßentnahme nur bedingt geeignet.