



BIBERT

KINDERSPIELPLATZ




BAULICHE ÄNDERUNGEN WERDEN VORBEHALTEN.
 RECHTSANSPRÜCHE, SOWIE SCHADENERSATZAN-
 SPRÜCHE KÖNNEN AUS DIESEM PLAN NICHT HER-
 GELEITET WERDEN!



BAUGESELLSCHAFT
 SCHÖNER WOHNEN GMBH & CO
 8500 NÜRNBERG,
 GLEISSBÜHLSTR. 2 ☎ 2 2073

NÜRNBERG, DEN 9.4. 87

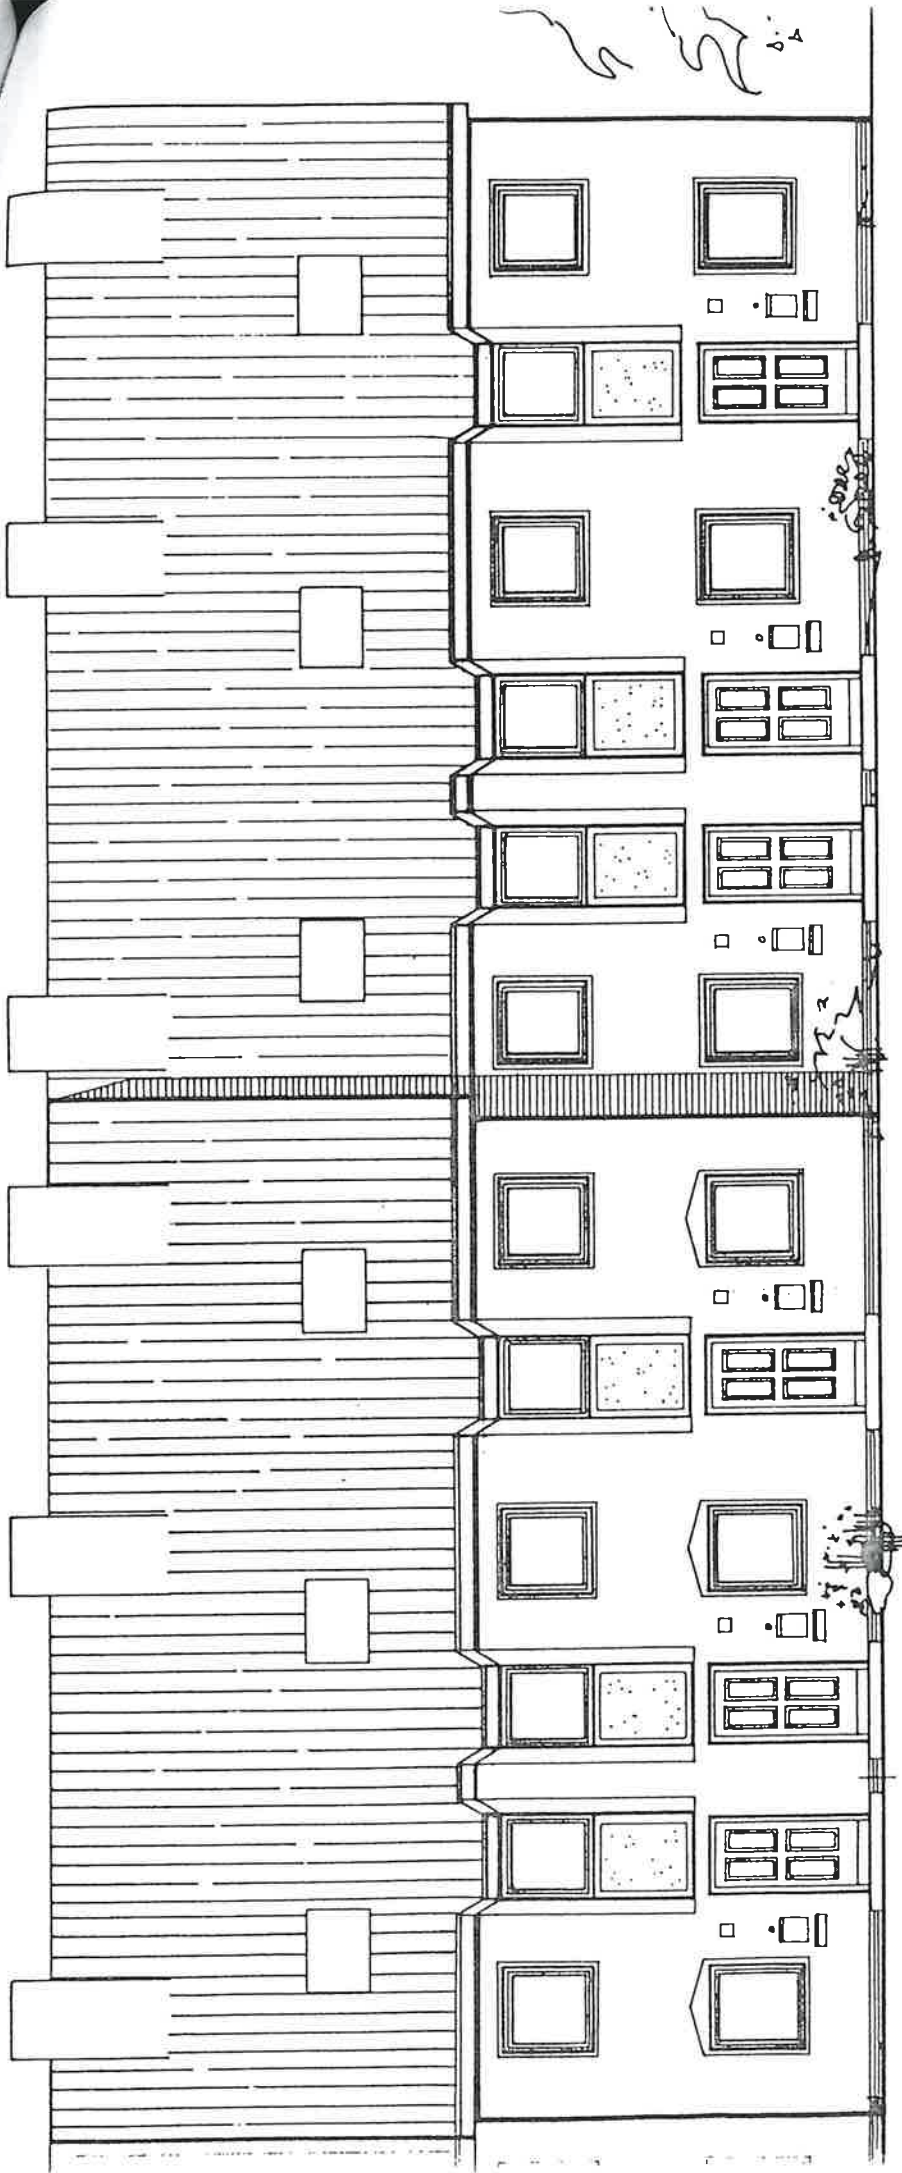

HS. 89 | HS. 90 | HS. 91 | HS. 92 | HS. 93 | HS. 94 | VORDERANSICHT


TYP 401


BA XVII HS. 85-94

NÜRNBERG, 25.06.87

BAULICHE ÄNDERUNGEN WERDEN VORBEHALTEN.
RECHTSANSPRÜCHE, SOWIE SCHADENERSATZAN-
SPRÜCHE KÖNNEN AUS DIESEM PLAN NICHT HER-
GELEITET WERDEN !

BAUGESELLSCHAFT
SCHÖNER WOHNEN GMBH & CO
85 NÜRNBERG
GLEISSBÜHLSTR. 2 ☎ 22073

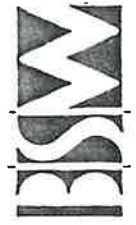

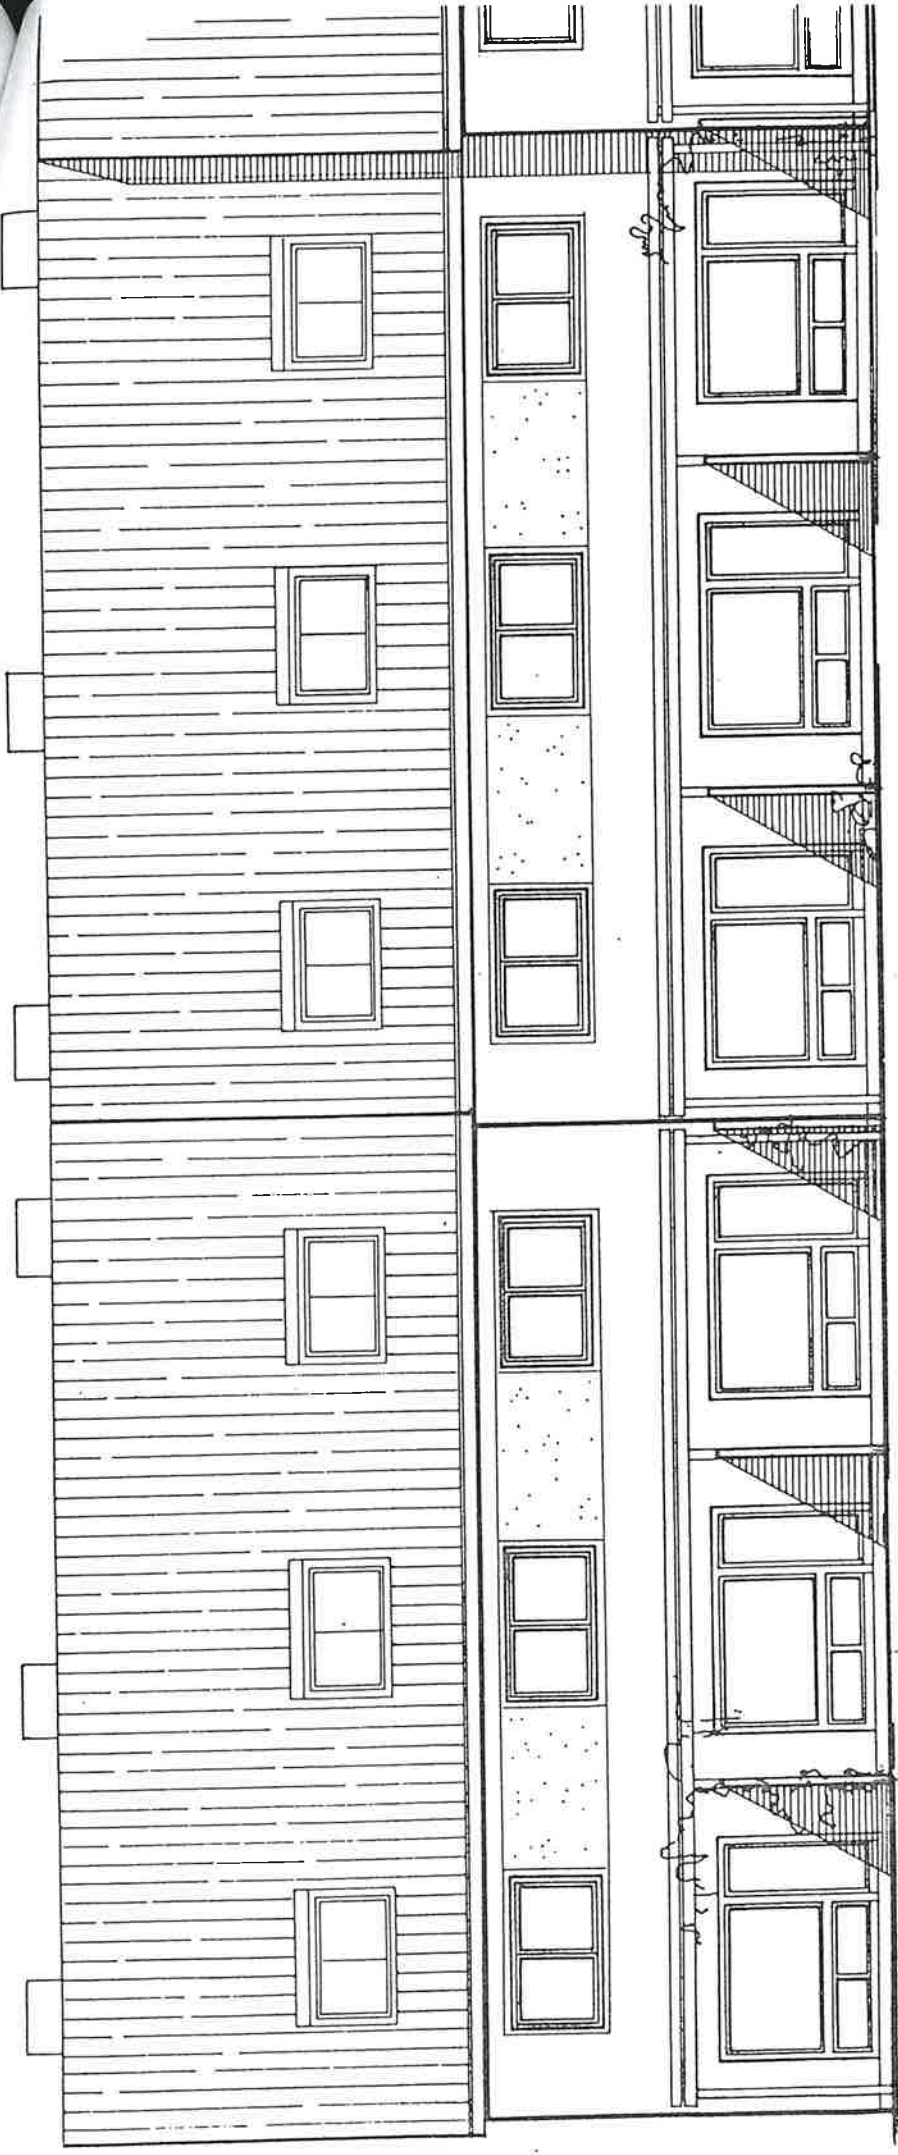


HS.94 | HS.93 | HS.92 | HS.91 | HS90 | HS.89 RÜCKANSICHT

TYP 401


BA XVII HS.85-94

NURNBERG, 25.06.87

BAUGESELLSCHAFT
SCHÖNERWOHNEN GMBH & CO
85 NURNBERG,
GLESSBÜHLSTR 2 ☎22073

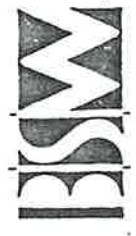

BAULICHE ANDERUNGEN WERDEN VORBEHALTEN.
RECHTSANSPRUCHE, SOWIE SCHADENSAN-
SPRUCHE KONNIEN AUS DIESEM PLAN NICHT HER-
GELEITET WERDEN!

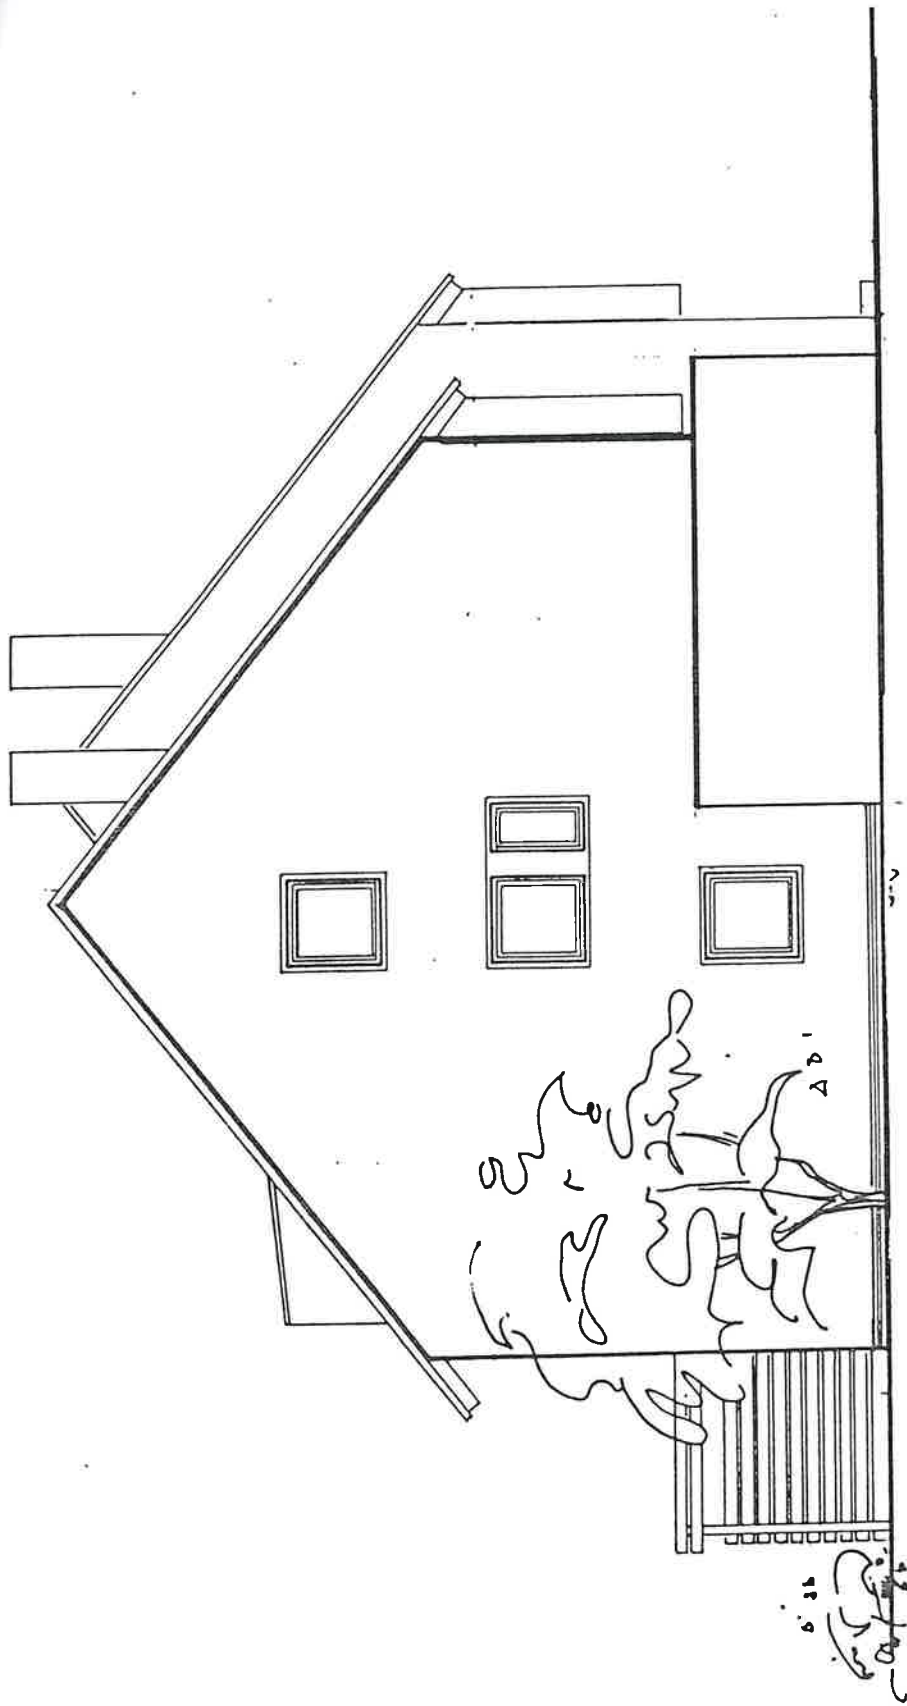

SEITENANSICHT

HS. 85


TYP 401

BA XVII HS. 85-94

NÜRNBERG, 25.06.87

BAULICHE ÄNDERUNGEN WERDEN VORBEHALTEN.
RECHTSANSPRÜCHE, SOWIE SCHADENSAN-
SPRÜCHE KÖNNEN AUS DIESEM PLAN NICHT HER-
GELEITET WERDEN !

BSW
BAUGESELLSCHAFT
SCHÖNER WOHNEN GMBH & CO
85 NÜRNBERG,
GLEISSBÜHLSTR. 2 ☎ 22073

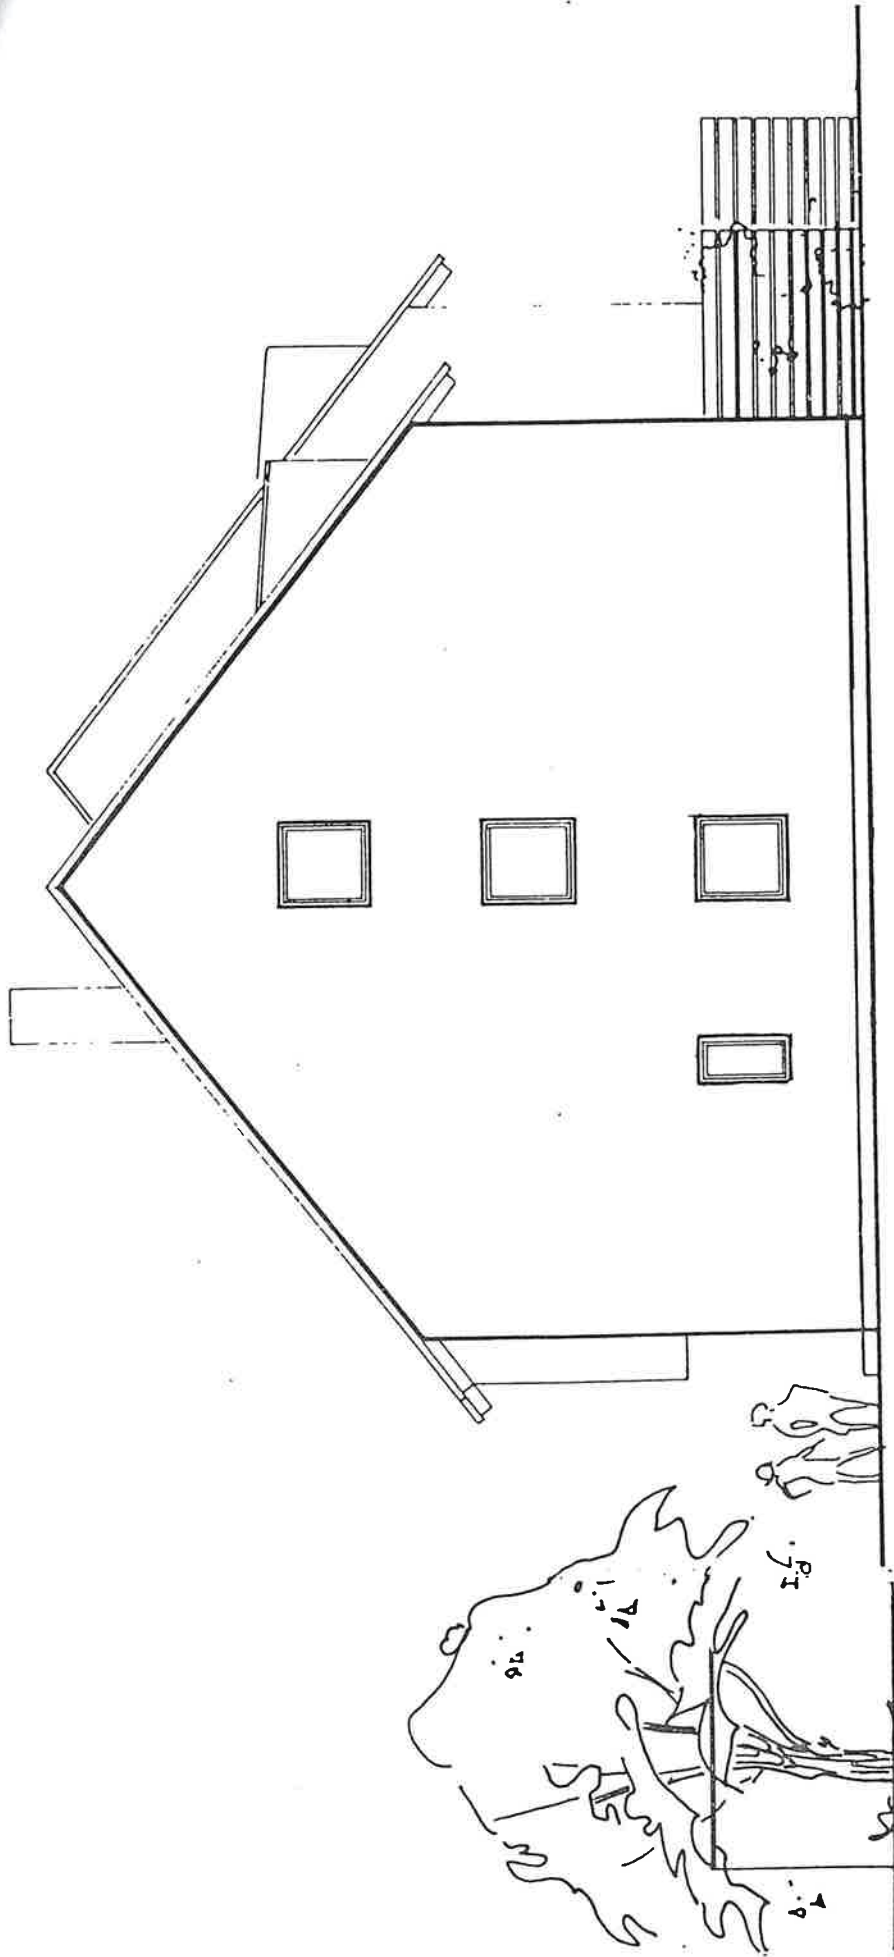

SEITENANSICHT | HS. 94

TYP 401
 BA XVII HS. 85-94
 NÜRNBERG, 25.06.87

BAUGESSELLSCHAFT
 SCHÖNERWOHNEN GMBH & CO
 85 NÜRNBERG,
 GLEISSBÜHLSTR. 2 ☎ 22073




BAULICHE ÄNDERUNGEN WERDEN VORBEHALTEN.
 RECHTSANSPRÜCHE, SOWIE SCHADENERSATZAN-
 SPRÜCHE KÖNNEN AUS DIESEM PLAN NICHT HER-
 GELEITET WERDEN!

TYP 401

BA XVII HS.85-94

KELLERGEHOSS

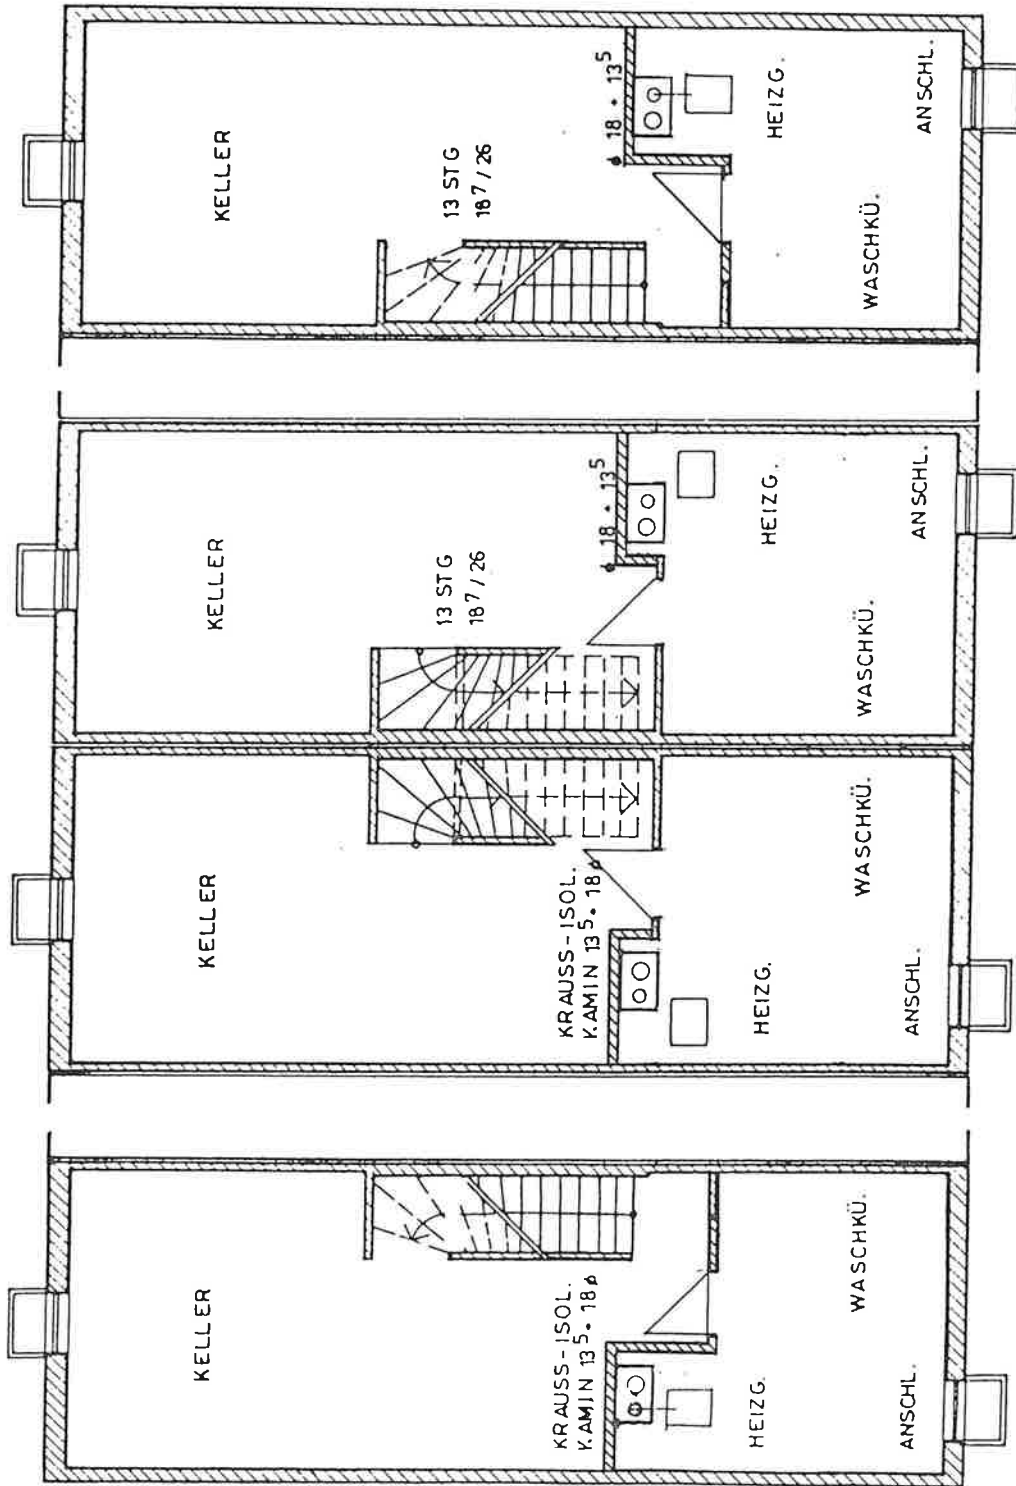

HS 85

HS 87, 89, 92

HS 86, 88, 90, 91, 93

HS 94



BAUGESELLSCHAFT
SCHÖNERWOHNEN GMBH & CO
85 NÜRNBERG,
GLEISSBÜHLSTR. 2 ☎ 22073

BAULICHE ÄNDERUNGEN WERDEN VORBEHALTEN.
RECHTSANSPRÜCHE, SOWIE SCHADENERSATZAN-
SPRÜCHE KÖNNEN AUS DIESEM PLAN NICHT HER-
GELEITET WERDEN!

15. 9.87
NÜRNBERG, 25.06.87

TYP 401


BA XVII HS. 85-94

ERDGESCHOSS

CA. WOHNFLÄCHEN:

ECKHAUS
EG 41.19 qm

MITTELHAUS
EG **41.99 qm**

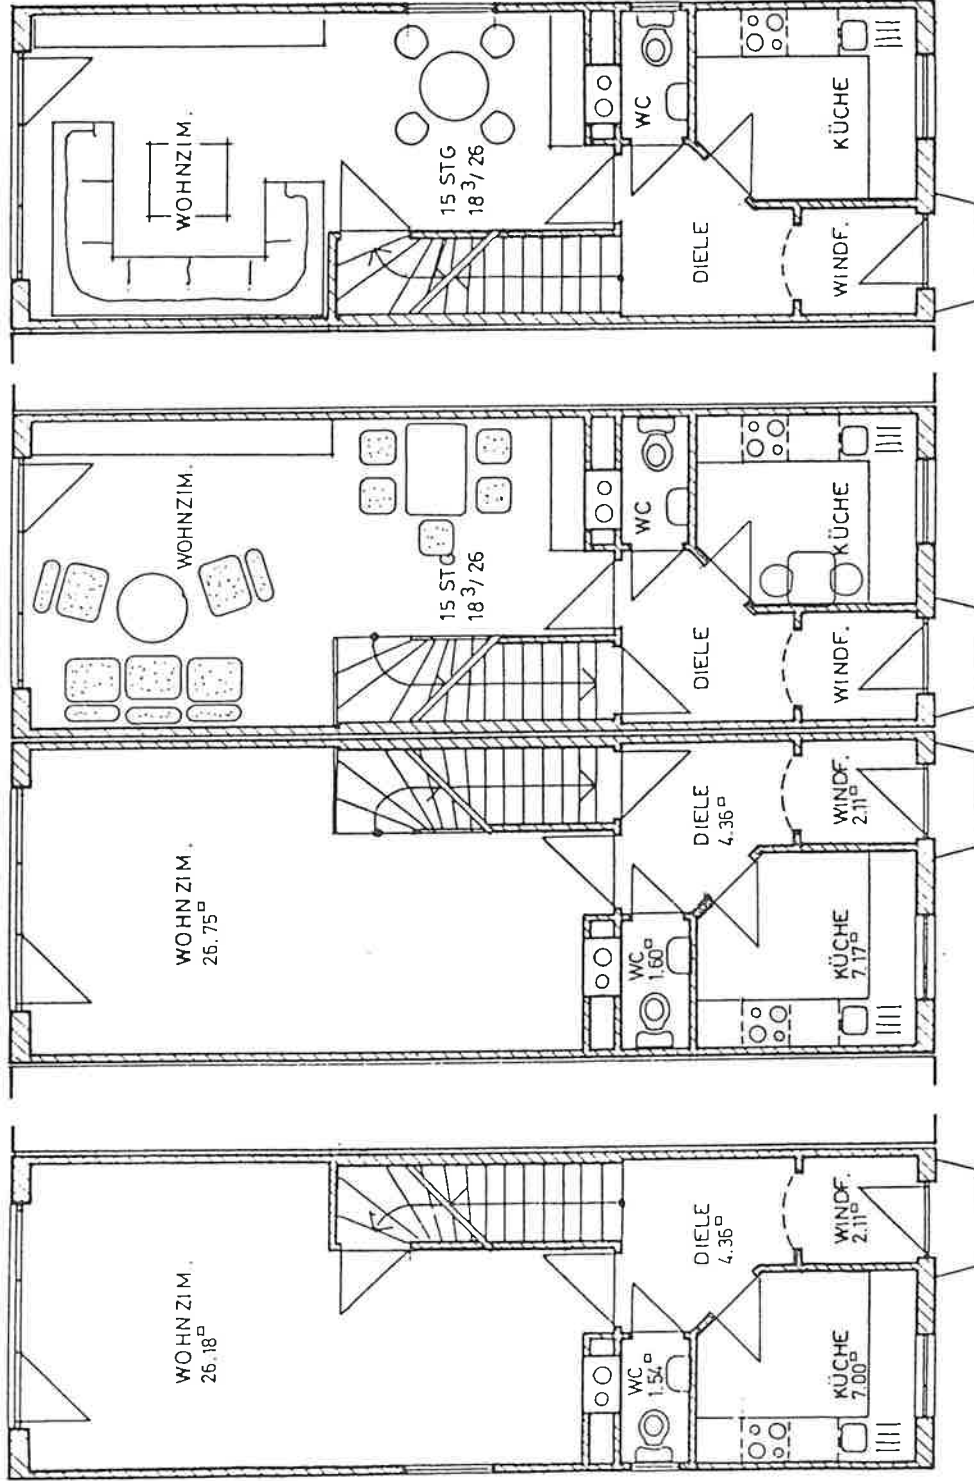

HS 85

HS 87, 89, 92

HS 86, 88, 90, 91, 93

HS 94



BAUGESELLSCHAFT
SCHÖNER WOHNEN GMBH & CO
85 NÜRNBERG
GLEISSBUHLSTR. 2 ☎ 22073

BAULICHE ÄNDERUNGEN WERDEN VORBEHALTEN.
RECHTSANSPRUCHE, SOWIE SCHADENERSATZAN-
SPRUCHE KÖNNEN AUS DIESEM PLAN NICHT HER-
GELEITET WERDEN!

NÜRNBERG, 25.06.87 / 21.7.87

TYP 401

BA XVII HS. 85-94


OBERGESCHOSS

CA. WOHNFLÄCHEN:

ECKHAUS	
OG	41.99 qm
EG	41.19 qm
∕ 3%	83.18 qm
	2.50 qm
	<u>80.68 qm</u>

MITTELHAUS

OG	42.65 qm
EG	41.99 qm
∕ 3%	84.64 qm
	2.54 qm
	<u>82.10 qm</u>

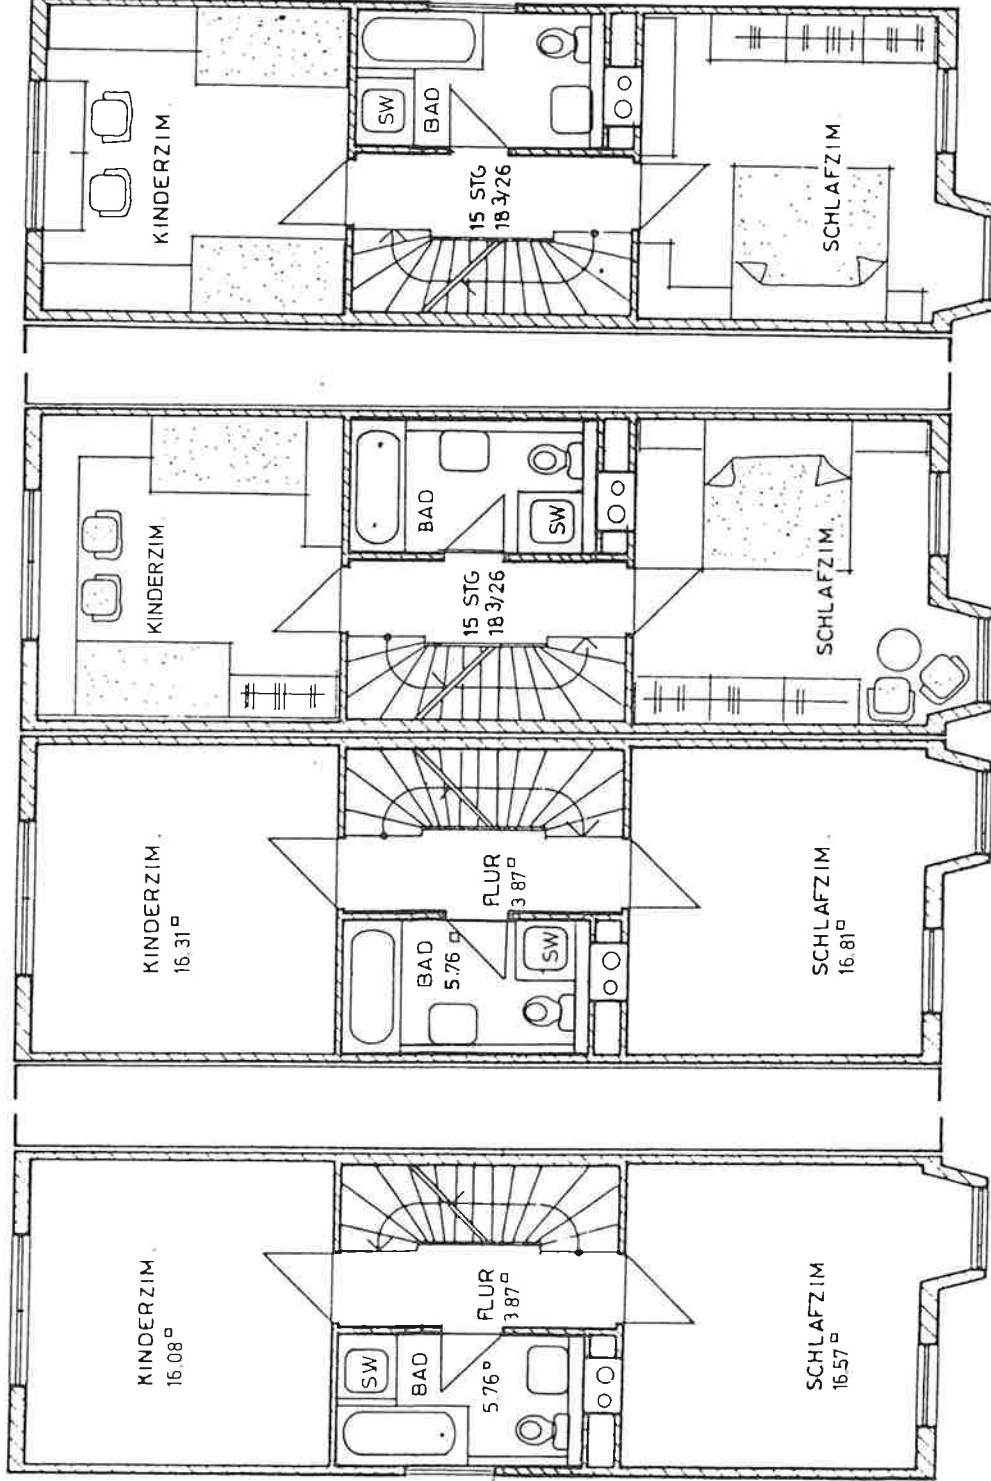

HS 85

HS 87, 89, 92

HS 86, 88, 90, 91, 93

HS 94



BAUGESELLSCHAFT
SCHÖNERWOHNEN GMBH & CO
85 NÜRNBERG
GLEISSBÜHLSTR. 2 ☎ 22 073

BAULICHE ÄNDERUNGEN WERDEN VORBEHALTEN.
RECHTSANSPRÜCHE, SOWIE SCHADENERSATZAN-
SPRÜCHE KÖNNEN AUS DIESEM PLAN NICHT HER-
GELEITET WERDEN!

6.9.87
NÜRNBERG, 25.06.87

TYP 401


BA XVII HS. 85-94

DACHGESCHOSS
SONDERWUNSCH

CA. WOHNFLÄCHEN:

ECKHAUS
DG 30.24 qm

MITTELHAUS
DG 30.35 qm

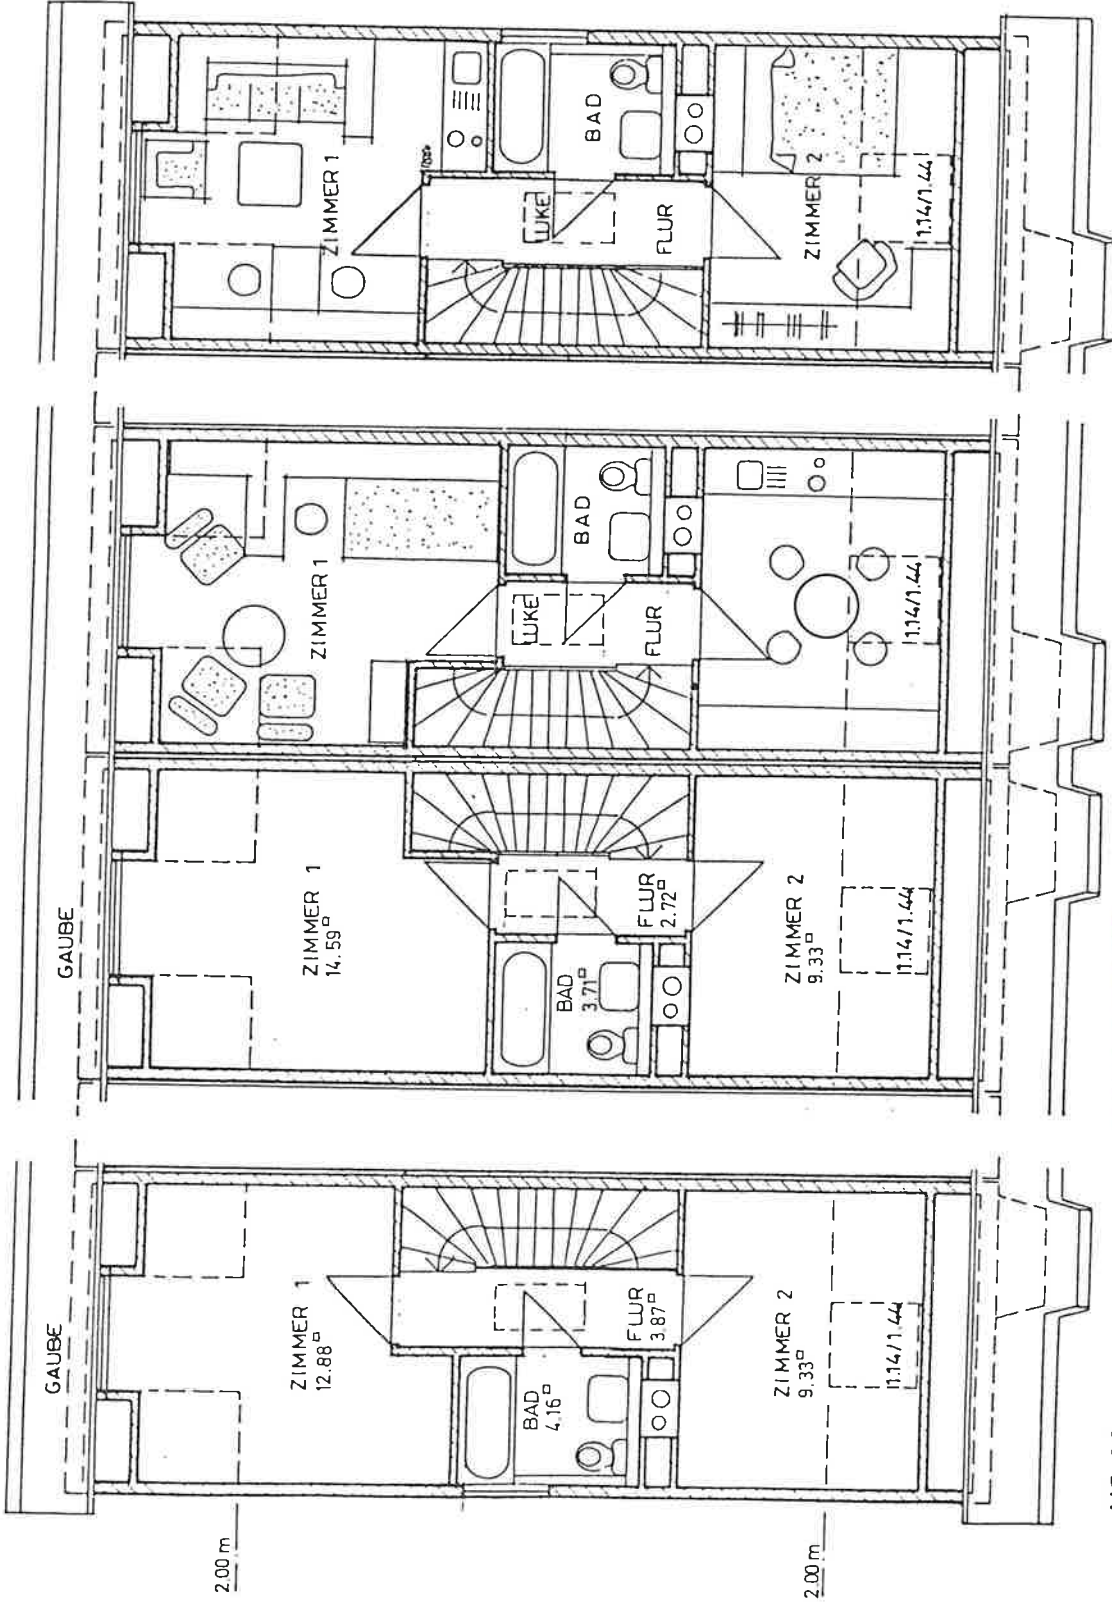

HS 85

HS 87, 89, 92

HS 86, 88, 90, 91, 93

HS 94



BAUGESELLSCHAFT
SCHÖNER WOHNEN GMBH & CO
85 NÜRNBERG,
GLEISSBÜHLSTR 2 ☎ 22073

BAULICHE ÄNDERUNGEN WERDEN VORBEHALTEN.
RECHTSANSPRÜCHE, SOWIE SCHADENSERSATZAN-
SPRÜCHE KÖNNEN AUS DIESEM PLAN NICHT HER-
GELEITET WERDEN!

NÜRNBERG, 25.06.87