



Amt für Digitalisierung, Breitband und Vermessung
Nürnberg - Außenstelle Hersbruck -

Nikolaus-Selnecker-Platz 8
91217 Hersbruck

Auszug aus dem Liegenschaftskataster

Flurkarte 1 : 1000


Erstellt am 15.07.2020

Flurstück: 1173/1
Gemarkung: Schnaittach

Gemeinde: Markt Schnaittach
Landkreis: Nürnberger Land
Bezirk: Mittelfranken

5491992

32669277

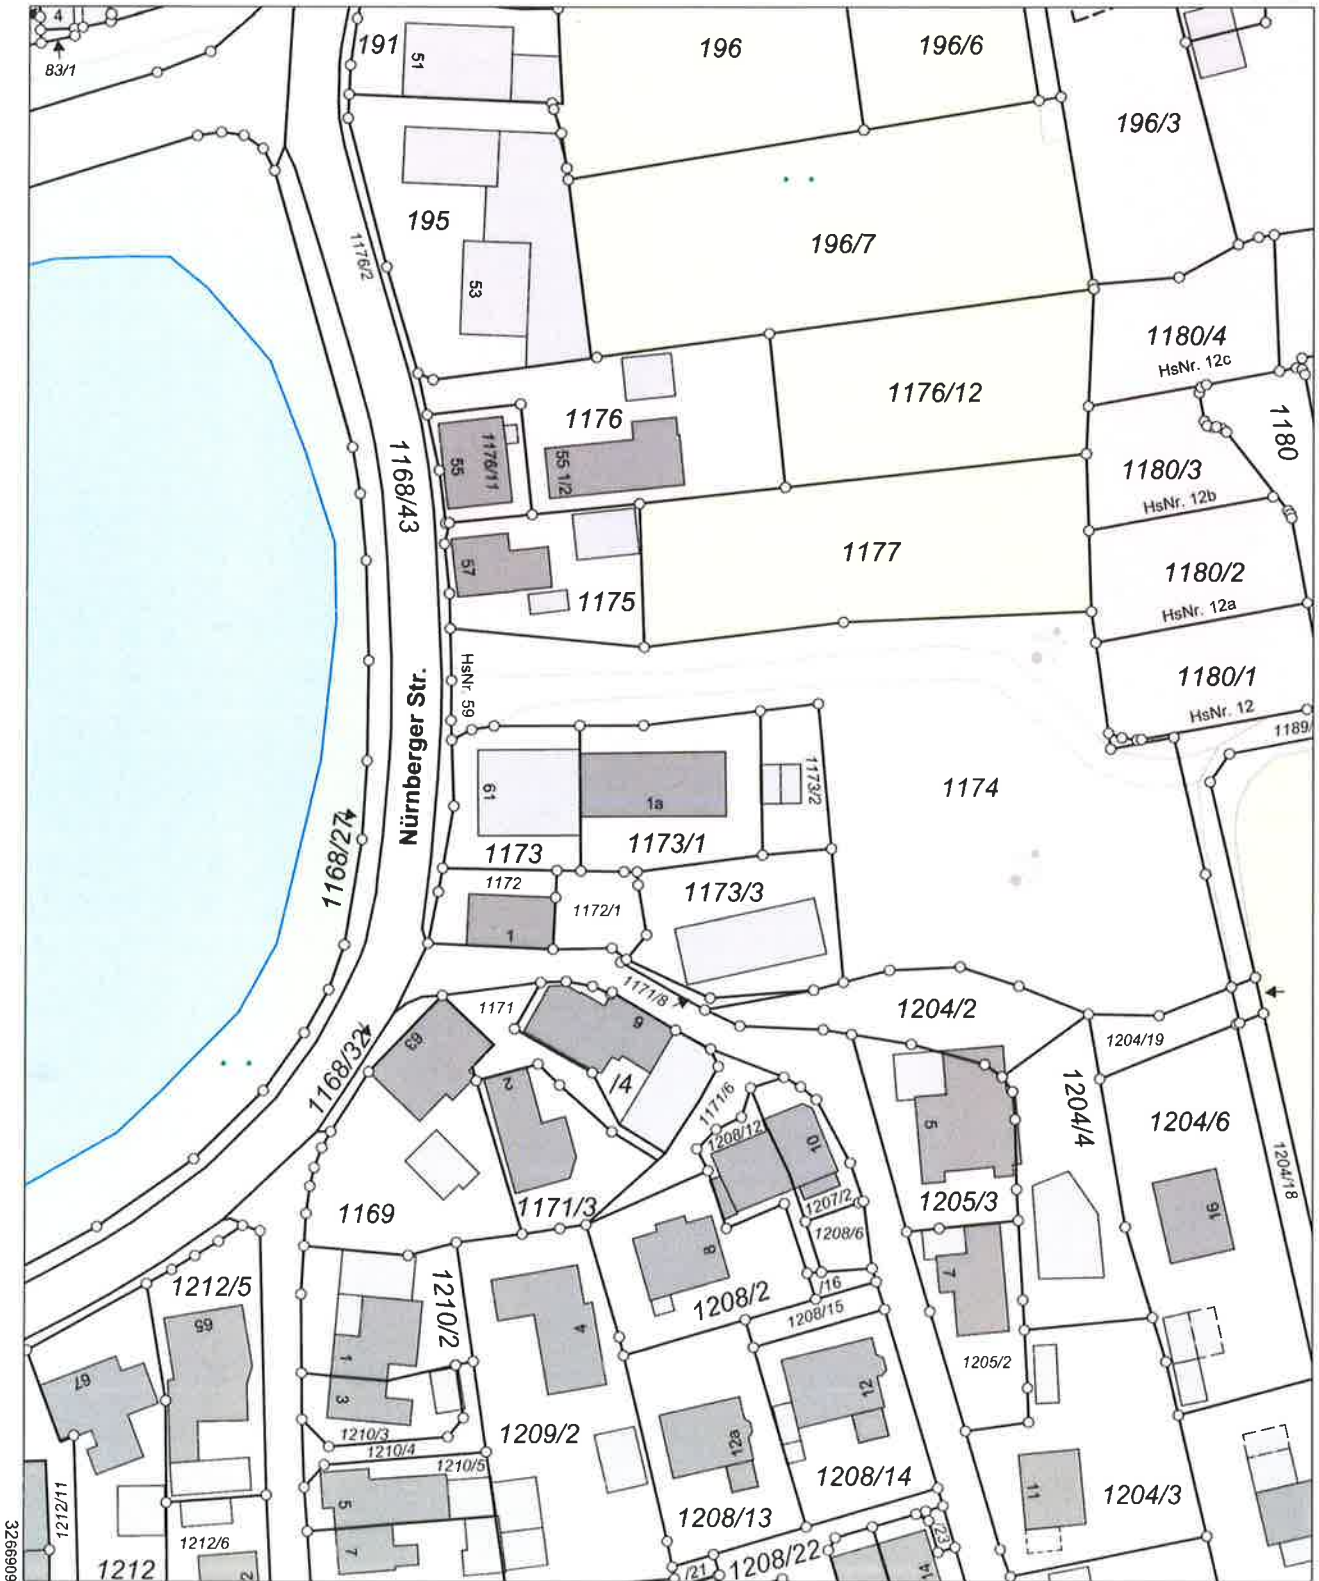

32669097

5491772

Maßstab 1:1000 0 10 20 30 Meter

Vervielfältigung nur in analoger Form für den eigenen Gebrauch.
Zur Maßentnahme nur bedingt geeignet.